



ข้อบัญญัติองค์การบริหารส่วนตำบลหนองหว้า
เรื่อง การติดตั้งบ่อดักไขมันบำบัดน้ำเสียในอาคาร

พ.ศ. ๒๕๖๕

องค์การบริหารส่วนตำบลหนองหว้า

อำเภอเบญจลักษ์

จังหวัดศรีสะเกษ

บันทึกหลักการและเหตุผล
ประกอบข้อบัญญัติองค์การบริหารส่วนตำบลหนองหัว
เรื่อง การติดตั้งบ่อดักไขมันบำบัดน้ำเสียในอาคาร พ.ศ. ๒๕๖๕

หลักการ

ให้มีข้อบัญญัติว่าด้วยการติดตั้งบ่อดักไขมันบำบัดน้ำเสียในอาคาร พ.ศ. ๒๕๖๕ เพื่อใช้บังคับในเขต
องค์การบริหารส่วนตำบลหนองหัว อำเภอเบญจลักษณ์ จังหวัดศรีสะเกษ

เหตุผล

ด้วยพระราชบัญญัติการสาธารณสุข พ.ศ. ๒๕๓๕ มาตรา ๒๐ (๓) กำหนดให้ท้องถิ่นมีอำนาจกำหนด
หลักเกณฑ์ วิธีการ และเงื่อนไขในการติดตั้งบ่อดักไขมันบำบัดน้ำเสียในอาคาร ประกอบกับมาตรา ๗๑ แห่ง
พระราชบัญญัติสภาตำบลและองค์การบริหารส่วนตำบล พ.ศ. ๒๕๓๗ แก้ไขเพิ่มเติมถึง (ฉบับที่ ๕) พ.ศ. ๒๕๔๖
กำหนดให้องค์การบริหารส่วนตำบลออกข้อบัญญัติองค์การบริหารส่วนตำบลเพื่อใช้บังคับในเขตตำบลได้
จึงตราข้อบัญญัตินี้

ข้อบัญญัติองค์การบริหารส่วนตำบลหนองหัว

เรื่อง การติดตั้งบ่อดักไขมันบำบัดน้ำเสียในอาคาร พ.ศ. ๒๕๖๕

โดยที่เป็นการสมควรตราข้อบัญญัติองค์การบริหารส่วนตำบลหนองหัว
เรื่อง การติดตั้งบ่อดักไขมันน้ำเสียในอาคาร พ.ศ. ๒๕๖๕

อาศัยอำนาจตามความใน มาตรา ๗๑ แห่งพระราชบัญญัติสภาตำบลและองค์การบริหารส่วนตำบล พ.ศ. ๒๕๓๗ แก้ไขเพิ่มเติมถึง (ฉบับที่ ๕) พ.ศ. ๒๕๔๖ ประกอบมาตรา ๒๐ (๓) แห่งพระราชบัญญัติการสาธารณสุข พ.ศ. ๒๕๓๕ องค์การบริหารส่วนตำบลหนองหัวโดยความเห็นชอบของสภาองค์การบริหารส่วนตำบลหนองหัว และนายอำเภอเบญจลักษ์ จึงออกข้อบัญญัติไว้ดังต่อไปนี้

ข้อ ๑ ข้อบัญญัตินี้เรียกว่า ข้อบัญญัติองค์การบริหารส่วนตำบลหนองหัว เรื่อง การติดตั้งบ่อดักไขมันบำบัดน้ำเสียในอาคาร พ.ศ. ๒๕๖๕

ข้อ ๒ ข้อบัญญัตินี้ให้ใช้บังคับตั้งแต่วันถัดจากวันประกาศไว้โดยที่เปิดเผย ณ ที่ทำการองค์การบริหารส่วนตำบลหนองหัว เป็นต้นไป

ข้อ ๓ ให้ยกเลิก ข้อบัญญัติองค์การบริหารส่วนตำบลหนองหัว เรื่อง การติดตั้งบ่อดักไขมันน้ำเสียในอาคาร พ.ศ. ๒๕๕๑ ให้ใช้ข้อบัญญัติองค์การบริหารส่วนตำบลหนองหัว เรื่อง การติดตั้งบ่อดักไขมันบำบัดน้ำเสียในอาคาร พ.ศ. ๒๕๖๕ นี้แทน

ข้อ ๔ บรรดาข้อบัญญัติองค์การบริหารส่วนตำบลหรือข้อบังคับ กฎ ระเบียบ และคำสั่งอื่นใดขององค์การบริหารส่วนตำบล ซึ่งขัดหรือแย้งกับข้อบัญญัตินี้ ให้ใช้ข้อบัญญัตินี้แทน

ข้อ ๕ ข้อบัญญัตินี้

"อาคาร" หมายความว่า ตึก บ้าน เรือน ร้านค้า ร้านอาหาร สำนักงานหรือสิ่งปลูกสร้างอย่างอื่น ซึ่งบุคคลอาจเข้าอาศัยหรือใช้สอยได้

"บ่อดักไขมัน" หมายความว่า สิ่งที่ใช้แยกจับพวกน้ำมันและไขมันออกจากน้ำซึ่งผ่านการใช้แล้ว

"น้ำเสียในครัวเรือน" หมายความว่า น้ำทิ้งจากกิจกรรมในครัวเรือน เช่น การปรุงอาหาร การอาบน้ำ ชักผ้า ล้างจาน ล้างผัก หรือจากการกระทำอื่นในลักษณะเดียวกัน เป็นต้น

"ระบบบำบัดน้ำเสียในครัวเรือน" หมายความว่า การทำระบบจัดการน้ำเสียในครัวเรือนอย่างง่าย โดยทำการต่อท่อรับน้ำเสียในครัวเรือนทุกประเภทลงในบ่อดักไขมันเพื่อบำบัดน้ำเสียแบบวงขอบซีเมนต์ซึ่งมีขนาดจำนวน และรูปแบบตาม ผนวก ๑ ท้ายข้อบัญญัติฉบับนี้ ก่อนน้ำที่ผ่านการบำบัดแล้วจะซึมลงแหล่งระบายน้ำต่อไป

"การระบายน้ำ" หมายความว่า การผันน้ำ การปล่อยน้ำ การเทน้ำ การสาดน้ำ หรือการกระทำอื่นใดที่เป็นการถ่ายเทน้ำ

"แหล่งระบายน้ำ" หมายความว่า ทางหรือท่อระบายน้ำ ลำกระโดง ลำราง คู คลอง แม่น้ำทะเล และแหล่งน้ำสาธารณะอื่น แหล่งน้ำธรรมชาติและแหล่งน้ำที่เป็นของเอกชน ซึ่งมีทางเชื่อมต่อ หรือสามารถไหลไปสู่แหล่งน้ำสาธารณะหรือแหล่งน้ำธรรมชาติได้

"เจ้าพนักงานท้องถิ่น" หมายความว่า นายกองค์การบริหารส่วนตำบล

ข้อ ๖ ข้อบัญญัตินี้ให้ใช้บังคับแก่อาคารที่มีการระบายน้ำทิ้งหรือไหลลงไปสู่แหล่งระบายน้ำและยังไม่มีกฎหมายใดกำหนดมาตรการเกี่ยวกับการกำจัดน้ำมันและไขมันสำหรับอาคารประเภทนั้น

ข้อ ๗ ให้เจ้าของหรือผู้ครอบครองอาคารที่มีการปลูกสร้างใหม่ดำเนินการติดตั้งบ่อดักไขมันสำหรับอาคารนั้นให้แล้วเสร็จก่อนเข้าอยู่อาศัยหรือใช้สอย และหากอาคารใดอยู่ระหว่างการปลูกสร้างใหม่ในวันที่ข้อบัญญัตินี้มีผลใช้บังคับ ก็ให้ดำเนินการติดตั้งบ่อดักไขมันตามข้อบัญญัตินี้เช่นเดียวกัน

ข้อ ๘ ให้เจ้าของหรือผู้ครอบครองอาคารตามข้อ ๖ เก็บ ขน น้ำมันหรือไขมันในบ่อดักไขมันไปกำจัดและซ่อมแซมบำรุงรักษาบ่อดักไขมันให้อยู่ในสภาพที่ใช้การได้ตามปกติอยู่เสมอ

ข้อ ๙ ผู้ใดฝ่าฝืนข้อบัญญัตินี้ ต้องระวางโทษปรับไม่เกินหนึ่งพันบาท


ข้อ ๑๐ ให้เจ้าพนักงานท้องถิ่นประกาศและประชาสัมพันธ์ให้ประชาชนทราบถึงการปฏิบัติตามข้อบัญญัตินี้

ข้อ ๑๑ ให้เจ้าพนักงานท้องถิ่นมีอำนาจยกเว้นการปฏิบัติตามข้อบัญญัตินี้ตามความจำเป็น โดยพิจารณาถึงสภาพ ลักษณะหรือการใช้ประโยชน์ของอาคาร หรือสภาพของพื้นที่ เช่น พื้นที่บนภูเขา พื้นที่เกษตรกรรม พื้นที่ชนบท

ข้อ ๑๒ ให้นายกองคํการบริหารส่วนตำบลรักษาการตามข้อบัญญัตินี้ และให้มีอำนาจออกประกาศหรือคำสั่งเพื่อปฏิบัติการเป็นไปตามข้อบัญญัตินี้

ประกาศ ณ วันที่ ๗ เดือน กันยายน พ.ศ. ๒๕๖๕

(ลงชื่อ)

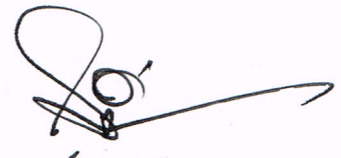


(นายสมชาย โคตรสาลี)

นายกองคํการบริหารส่วนตำบลหนองหัว

เห็นชอบ

(ลงชื่อ)

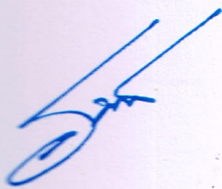

(นายธนเดช พระอารักษ์)

นายอำเภอเบญจลักษ์

๒6 ก.ย. 2565

ภาคผนวก

ข้อกำหนดมาตรฐานขนาดบ่อดักไขมันและแบบมาตรฐานการก่อสร้างบ่อดักไขมัน

๑. มาตรฐานขนาดบ่อดักไขมัน

๑.๑ มาตรฐานขนาดบ่อดักไขมันแบบวงขอบซีเมนต์สำหรับบ้านพักอาศัย

จำนวนคน	ปริมาตรบ่อดักไขมัน (ลบ.ม.)	ขนาดบ่อ		จำนวนบ่อ (บ่อ)
		เส้นผ่าศูนย์กลาง	ความลึกน้ำ (ม.)	
๕	๐.๑๗	๐.๘	๐.๕๐	๑
๕-๑๐	๐.๓๔	๐.๘	๐.๗๐	๑
๑๐-๑๕	๐.๕๑	๑.๐	๐.๗๐	๑
๑๕-๒๐	๐.๖๘	๑.๒	๐.๖๐	๑
๒๐-๒๕	๐.๘๕	๑.๒	๐.๘๐	๑

๑.๒ มาตรฐานขนาดบ่อดักไขมันแบบวงขอบซีเมนต์สำหรับสถานประกอบการขนาดเล็ก

จำนวนคน	ปริมาตรบ่อดักไขมัน (ลบ.ม.)	ขนาดบ่อ		จำนวนบ่อ (บ่อ)
		เส้นผ่าศูนย์กลาง	ความลึกน้ำ (ม.)	
๒๕-๓๐	๑.๐๒	๑.๐	๐.๗๐	๒
๓๐-๓๕	๑.๑๙	๑.๐	๐.๘๐	๒
๓๕-๔๐	๑.๓๖	๑.๒	๐.๖๐	๒
๔๐-๔๕	๑.๕๓	๑.๒	๐.๗๐	๒
๔๕-๕๐	๑.๗๐	๑.๒	๐.๘๐	๒

๑.๓ มาตรฐานขนาดบ่อดักไขมันแบบสร้างในที่ สำหรับสถานประกอบการขนาดใหญ่

ขนาดพื้นที่ (ตารางเมตร)	ปริมาตรบ่อดักไขมัน (ลบ.ม.)	ขนาดบ่อ (ม.)		
		ความลึกน้ำ	กว้าง	ยาว
๑๐	๐.๒๐	๐.๔๐	๐.๕๐	๑.๐๐
๑๐-๒๕	๐.๔๗	๐.๖๐	๐.๖๐	๑.๓๐
๒๕-๕๐	๐.๙๖	๐.๗๕	๐.๘๐	๑.๖๐
๕๐-๗๕	๑.๔๕	๐.๗๕	๑.๐๐	๒.๐๐
๗๕-๑๐๐	๑.๙๔	๐.๘๐	๑.๑๐	๒.๒๐
๑๐๐-๑๒๕	๒.๔๓	๐.๘๕	๑.๒๐	๒.๔๐
๑๒๕-๑๕๐	๒.๙๒	๐.๙๐	๑.๒๐	๒.๖๐
๑๕๐-๑๗๕	๓.๔๑	๑.๐๐	๑.๓๐	๒.๖๐
๑๗๕-๒๐๐	๓.๙๐	๑.๐๐	๑.๓๕	๒.๘๐

๒. แบบมาตรฐานการก่อสร้างบ่อดักไขมัน


ใช้แบบมาตรฐานการก่อสร้างของกรมควบคุมมลพิษ จำนวน ๓ แบบ ดังนี้

เอกสารแนบท้าย

แบบที่ ๑
สำหรับบ้านพักอาศัย

แบบถังดักไขมัน ขนาด ๑ ครวเรือน


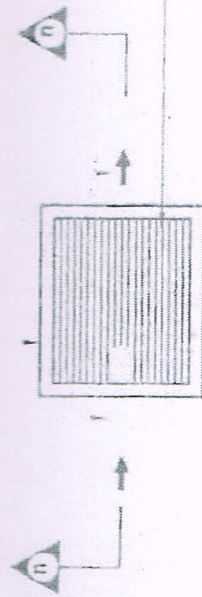

บ่อพักซีเมนต์สี่เหลี่ยมสี่เหลี่ยม 0.40x0.50 m
พร้อมฝา (ท้องตลาด)
ท่อน้ำออกไปข้างใต้ถังไขมัน PVC Ø 2"-3"


ตะแกรงเหล็กฉีกขนาด ๑ มม. ระยะห่าง ๐.๐๒ม

แปลจนถึงดักขะ

บ่อพักซีเมนต์สี่เหลี่ยมด้านเรขาคณิต กว้าง 0.40x0.50 ม.
พร้อมฝา (ทองคำด)

ตะแกรงเหล็กค้ำระยะ ๑.5 มม. ระยะที่ตะแกรงห่าง 0.02 มม.



ท่อนำออกไปข้างตึกไซมัน PVC Ø 2"-3"

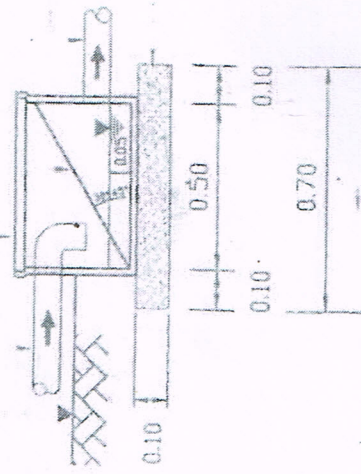





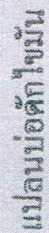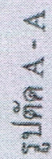[illegible]

แบบที่ ๒
สำหรับสถานประกอบการขนาดเล็ก

แบบถึงดักไขมัน ขนาด ๒ ลบ.ม./วัน

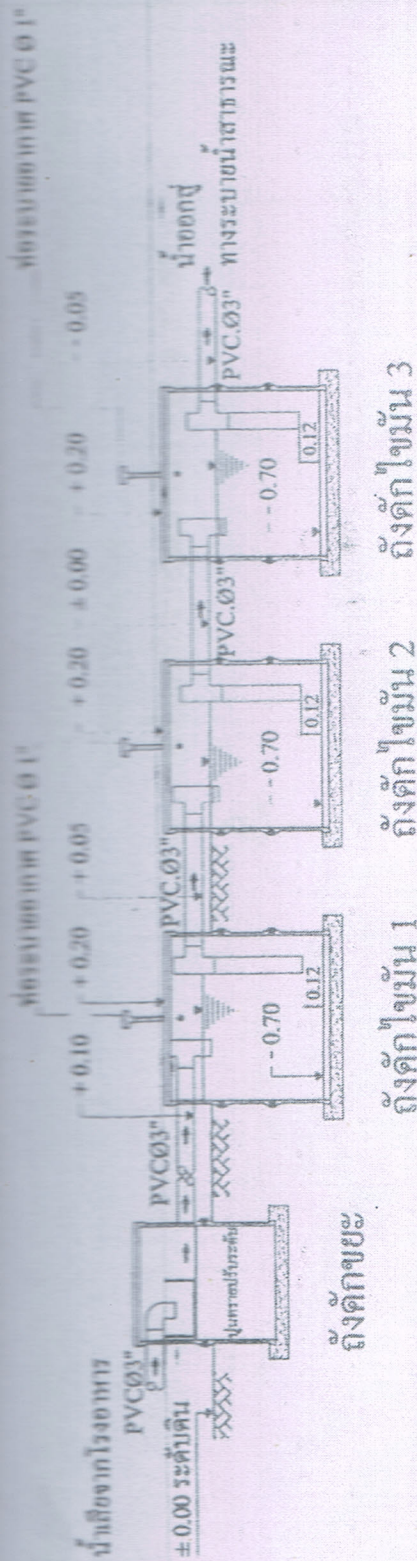

รูปตัด ก - ก ถึงตกไขมันขนาด 2 ลบ.ม. / วัน

(สำหรับจำนวนนักเรียน 500 - 700 คน)

รายละเอียดประกอบแบบ


ถังตกขยะ ถึงปูนซีเมนต์สำเร็จรูปสี่เหลี่ยม ขนาด 0.50 x 0.40 ม. (ฝาซีเมนต์ ท้องตลาด)

ถังตกไขมัน วงขอบซีเมนต์สำเร็จรูป ขนาด Ø 1.00 ม. (ฝาตั้งกะเทาะ 28 ใส่ขอบ 0.05 ม. โดยรอบพร้อมเสริมลวด)

ท่อระบายอากาศ PVC Ø1"

กรมควบคุมมลพิษ	
สำนักจัดการคุณภาพน้ำ (ส่วนที่ ๓ กรุงเทพมหานคร)	
แบบขอ	
แบบมาตรฐานถังตกไขมันแบบวงขอบซีเมนต์	
ออกแบบ	นาย เหลือง ตะกวดนาค นาย ทวีป ณ. ระนอง
ตรวจสอบ	นาย ธนภพ บัณฑิตย์ นาย บรรพต แยมกัณเฑาะ
ผอ.ส.ก.	นาย สมชาย ทรงประกอบ
ผอ.ส.ก.	นาย อรุณศักดิ์ อธิรัตน์
	หน้า

น้ำที่ส่งจากท่อ PVC, ๑2" - 3"

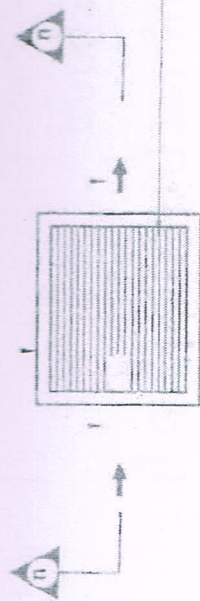



ตะแครงเหล็กที่ศึกษา ๑ 6 มม ระยะที่ตะแครงห่าง 0.02 มม

แปลนังคักขย

น้ำทิ้งจากครัว PVC.๑2"-3"

+ ระดั้บดิน

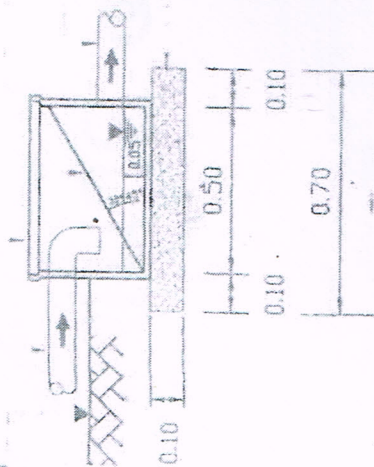

บ่อพักซีเมนต์สี่เหลี่ยมฐานรูปสี่เหลี่ยมจัตุรัสขนาด 0.40×0.50 m
พร้อมฝา (ทองคำ)

ก่อนนำออกนำไปเข้าถังดักไขมัน PVC Ø 2"-3"





แบบที่ ๓

สำหรับสถานประกอบการขนาดใหญ่

แบบดังกล่าวใช้

ขนาด ๔ ลบ.ม./วัน

ท่อระบายอากาศ PVC Ø. 1 1/2"

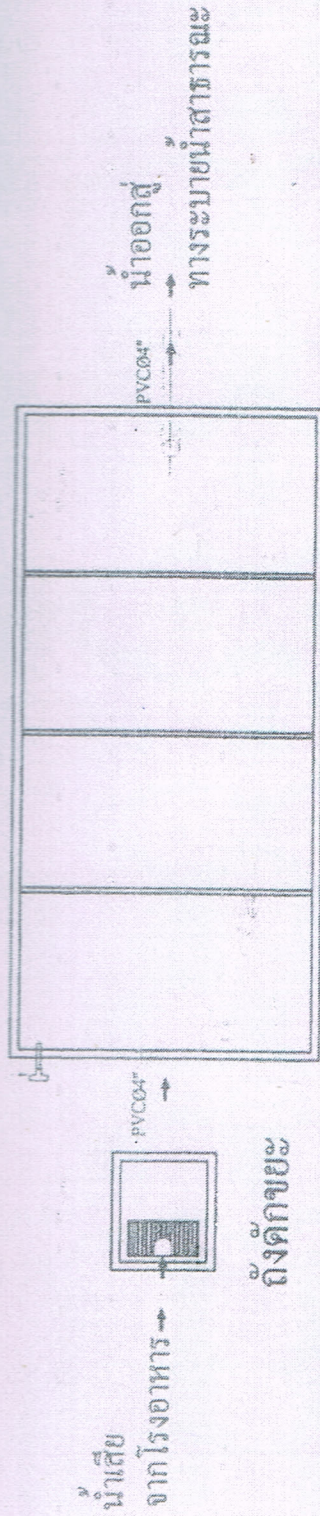

ถังดักไขมัน

ถังดักไขมันขนาด 4 ลบ.ม. / วัน


ถังดักขยะ ถังปูนซีเมนต์สำหรับใส่ถังรูปสี่เหลี่ยม 0.50x0.40ม. (ฝาซีเมนต์ ท้องตลาด)

ถังดักไขมัน คอนกรีตเสริมเหล็กตามแบบมาตรฐาน 4 ลบ.ม. 7 วัน

กรมควบคุมมลพิษ	
สำนักจัดการมลพิษ (ส่วนบำบัดมลพิษ)	

น้ำทิ้งจากครัว PVC.Ø2"-3"


บ่อพักซิเมนต์สี่เหลี่ยมสำหรับรับน้ำหนัก 0.40x0.50m
พร้อมฝา (ทองตาด)

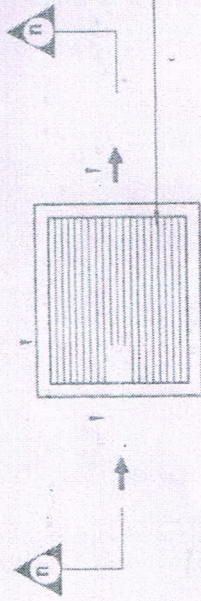


น้ำทิ้งจากครัว PVC.๑2"-3"
± ระดับดิน

บ่อพักซีเมนต์สี่เหลี่ยมสำหรับติดตั้งขนาด 0.40x0.50 ม.
พร้อมฝา (ทองแดง)
ตะแกรงเหล็กฉีกขนาด ๑.6 ม. ระยะระหว่าง 0.02 ม.
ท่อระบายน้ำไปยังถังดักไขมัน PVC ๑ 2"-3"

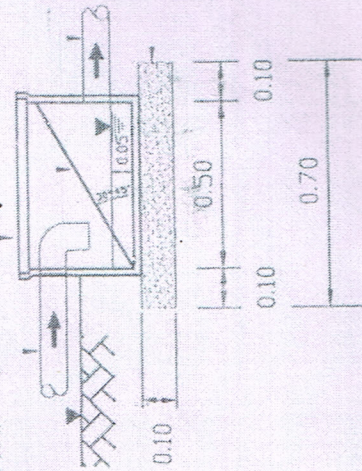



